



PARTER

OGRÓD
191,4m²

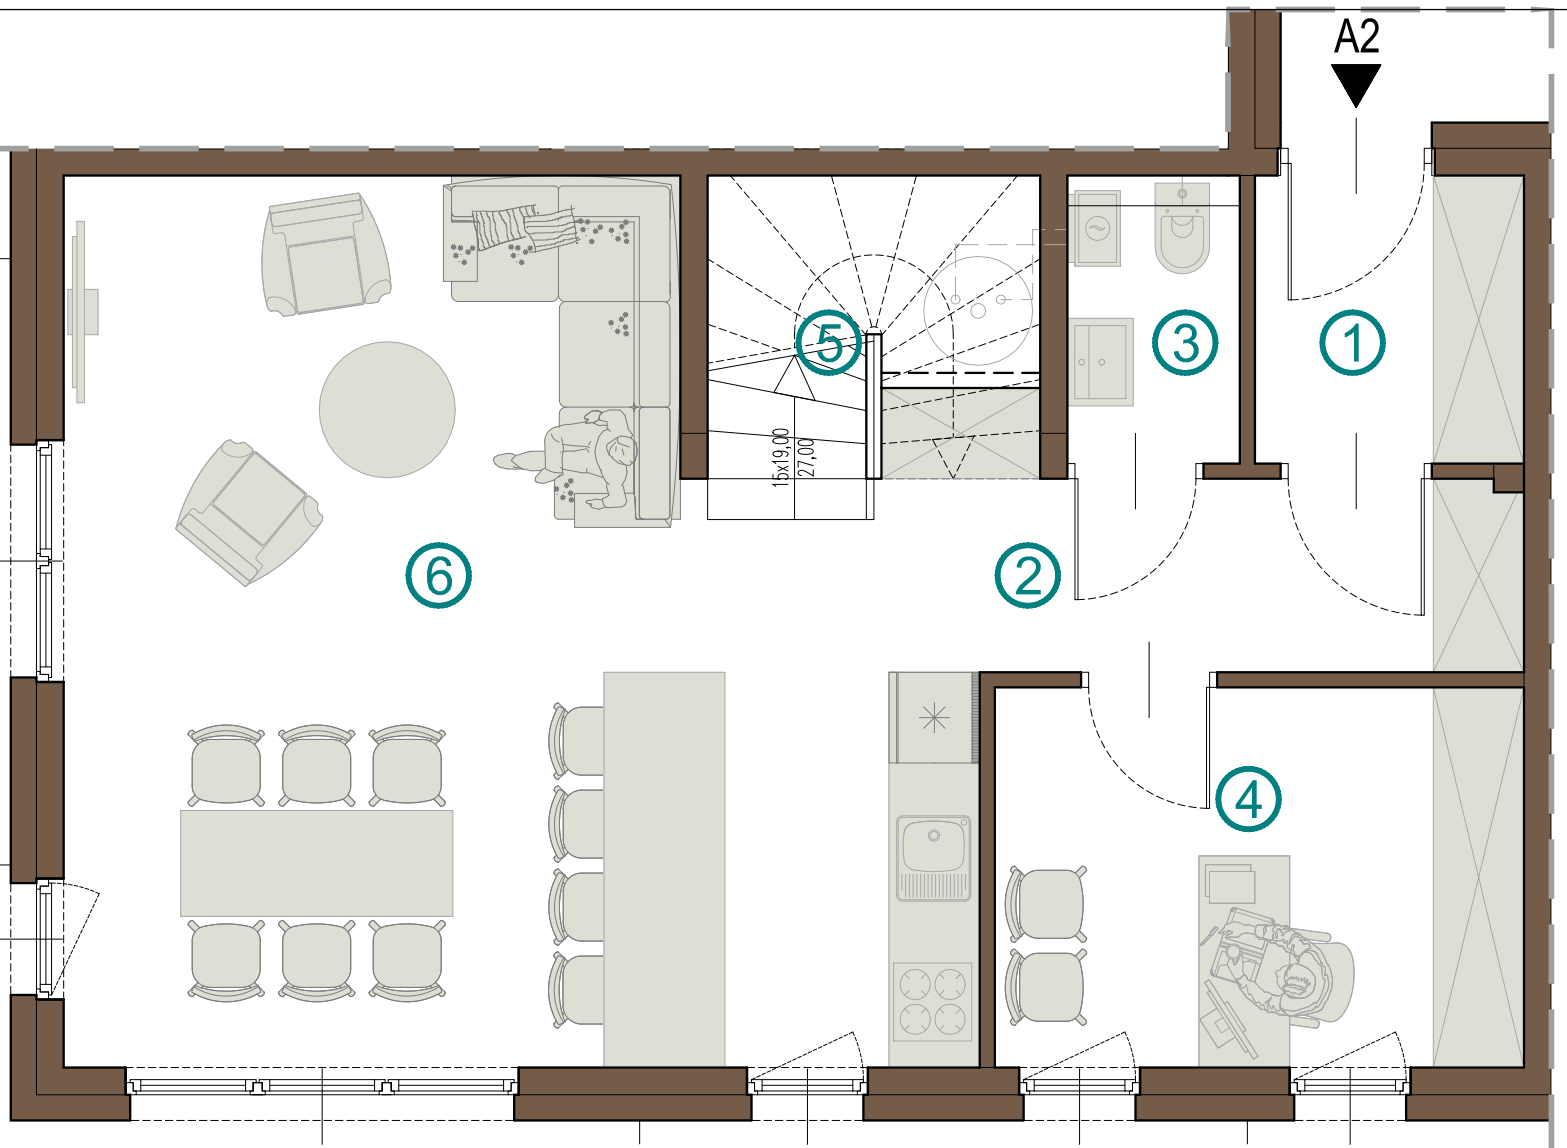

I PIĘTRO

BALKON
6,4m²

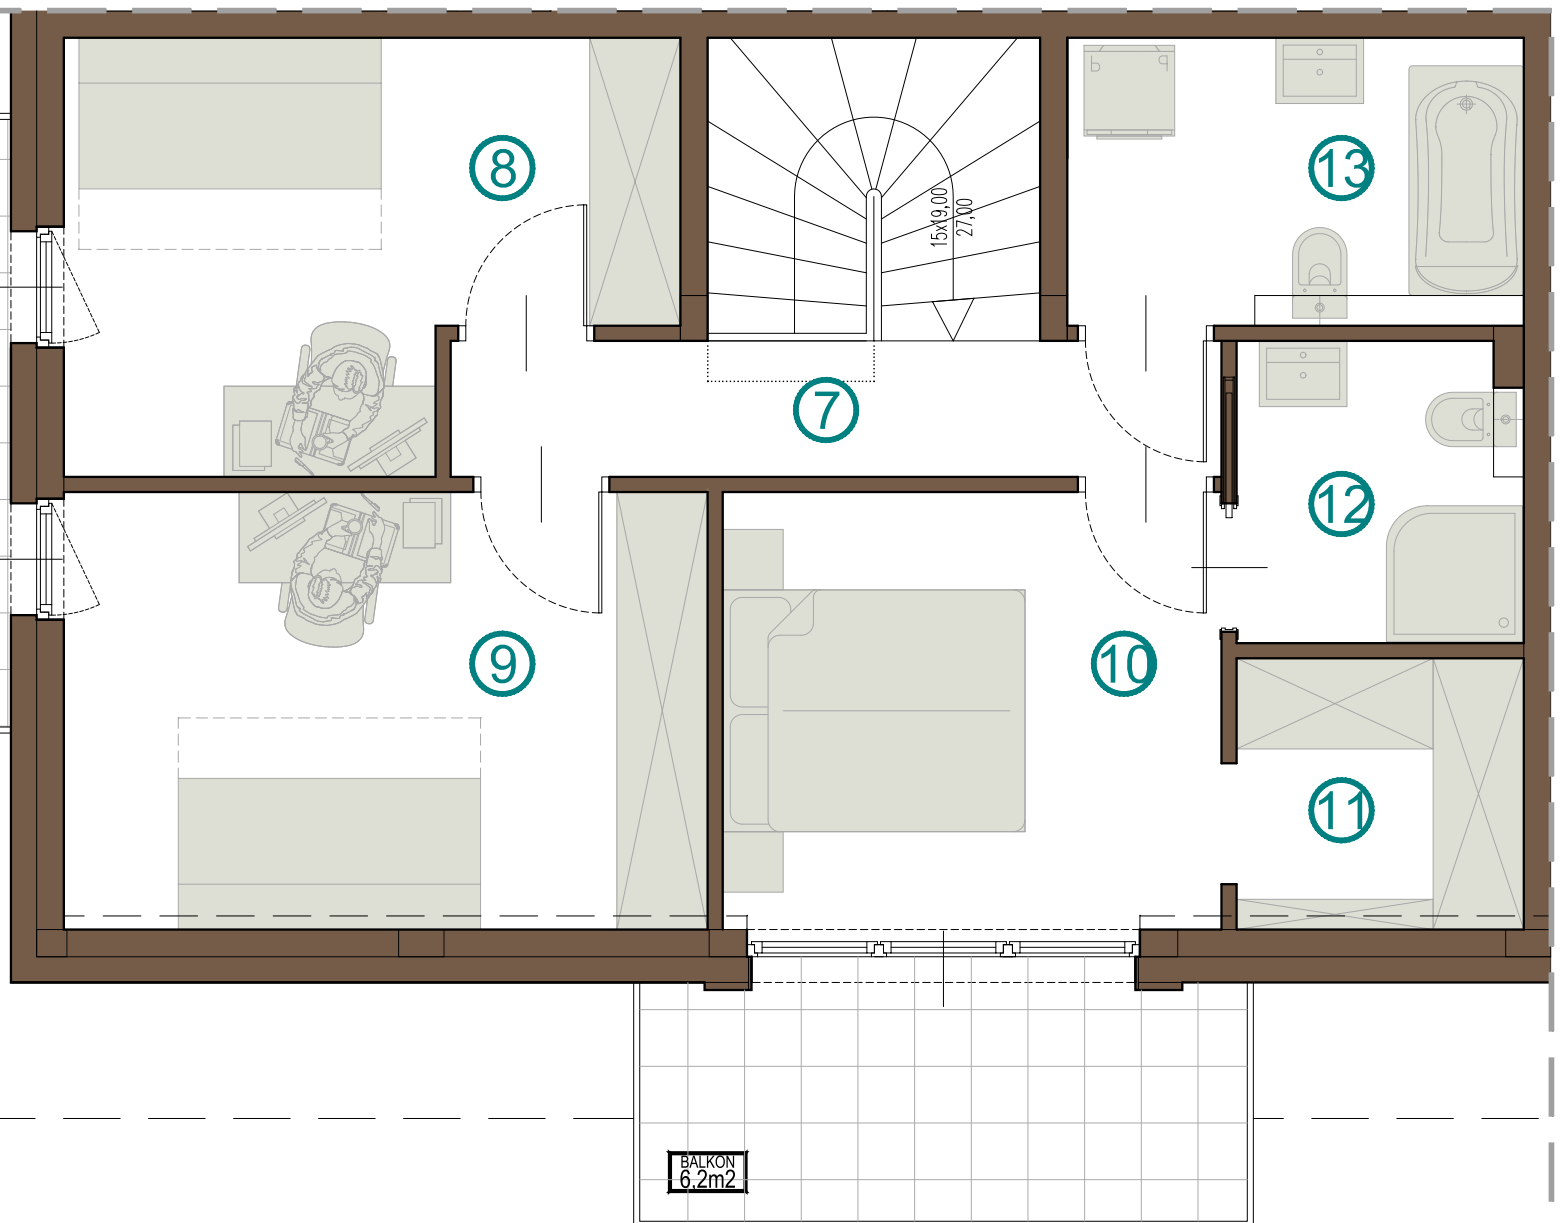


0 1 2m

LOKALIZACJA MIESZKANIA
RZUT PARTERU



POWIERZCHNIA UŻYTKOWA [m²]

PARTER		I PIĘTRO	
NUMER	NAZWA POMIESZCZENIA	NUMER	NAZWA POMIESZCZENIA
1	PRZEDSIONEK	7	KORYTARZ
2	KORYTARZ	8	SYPIALNIA
3	TOALETA	9	SYPIALNIA
4	GABINET	10	SYPIALNIA
5	KLATKA SCHODOWA	11	GARDEROBA
6	POKÓJ DZIENNY	12	ŁAZIENKA
		13	ŁAZIENKA
SUMA	54,86	SUMA	44,89
		SUMA	99,75

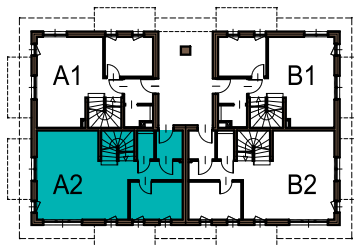

MYŚLENICKA
II ETAP
MIESZKANIE A2
PARTER
I PIĘTRO

POWIERZCHNIE POMIESZCZEŃ NA PODSTAWIE PROJEKTU WYKONAWCZEGO, MOGĄ SIĘ RÓŻNIĆ OD STANU RZECZYWISTEGO.