



**PARTER**

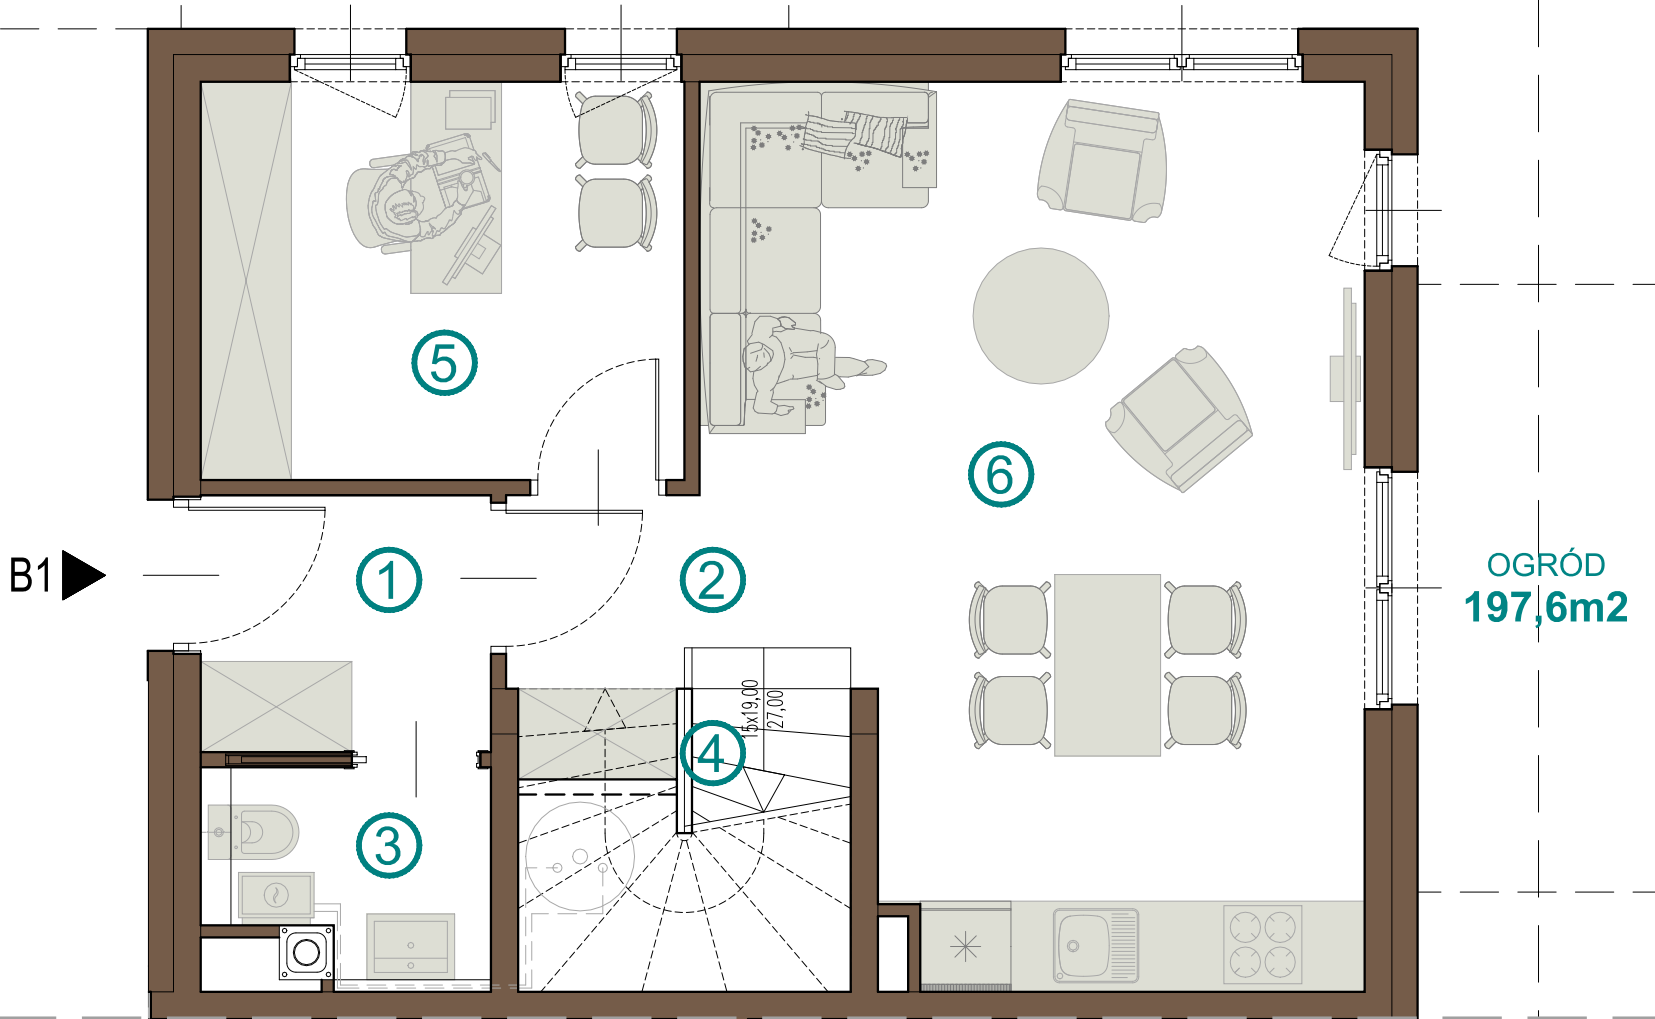

**I PIĘTRO**

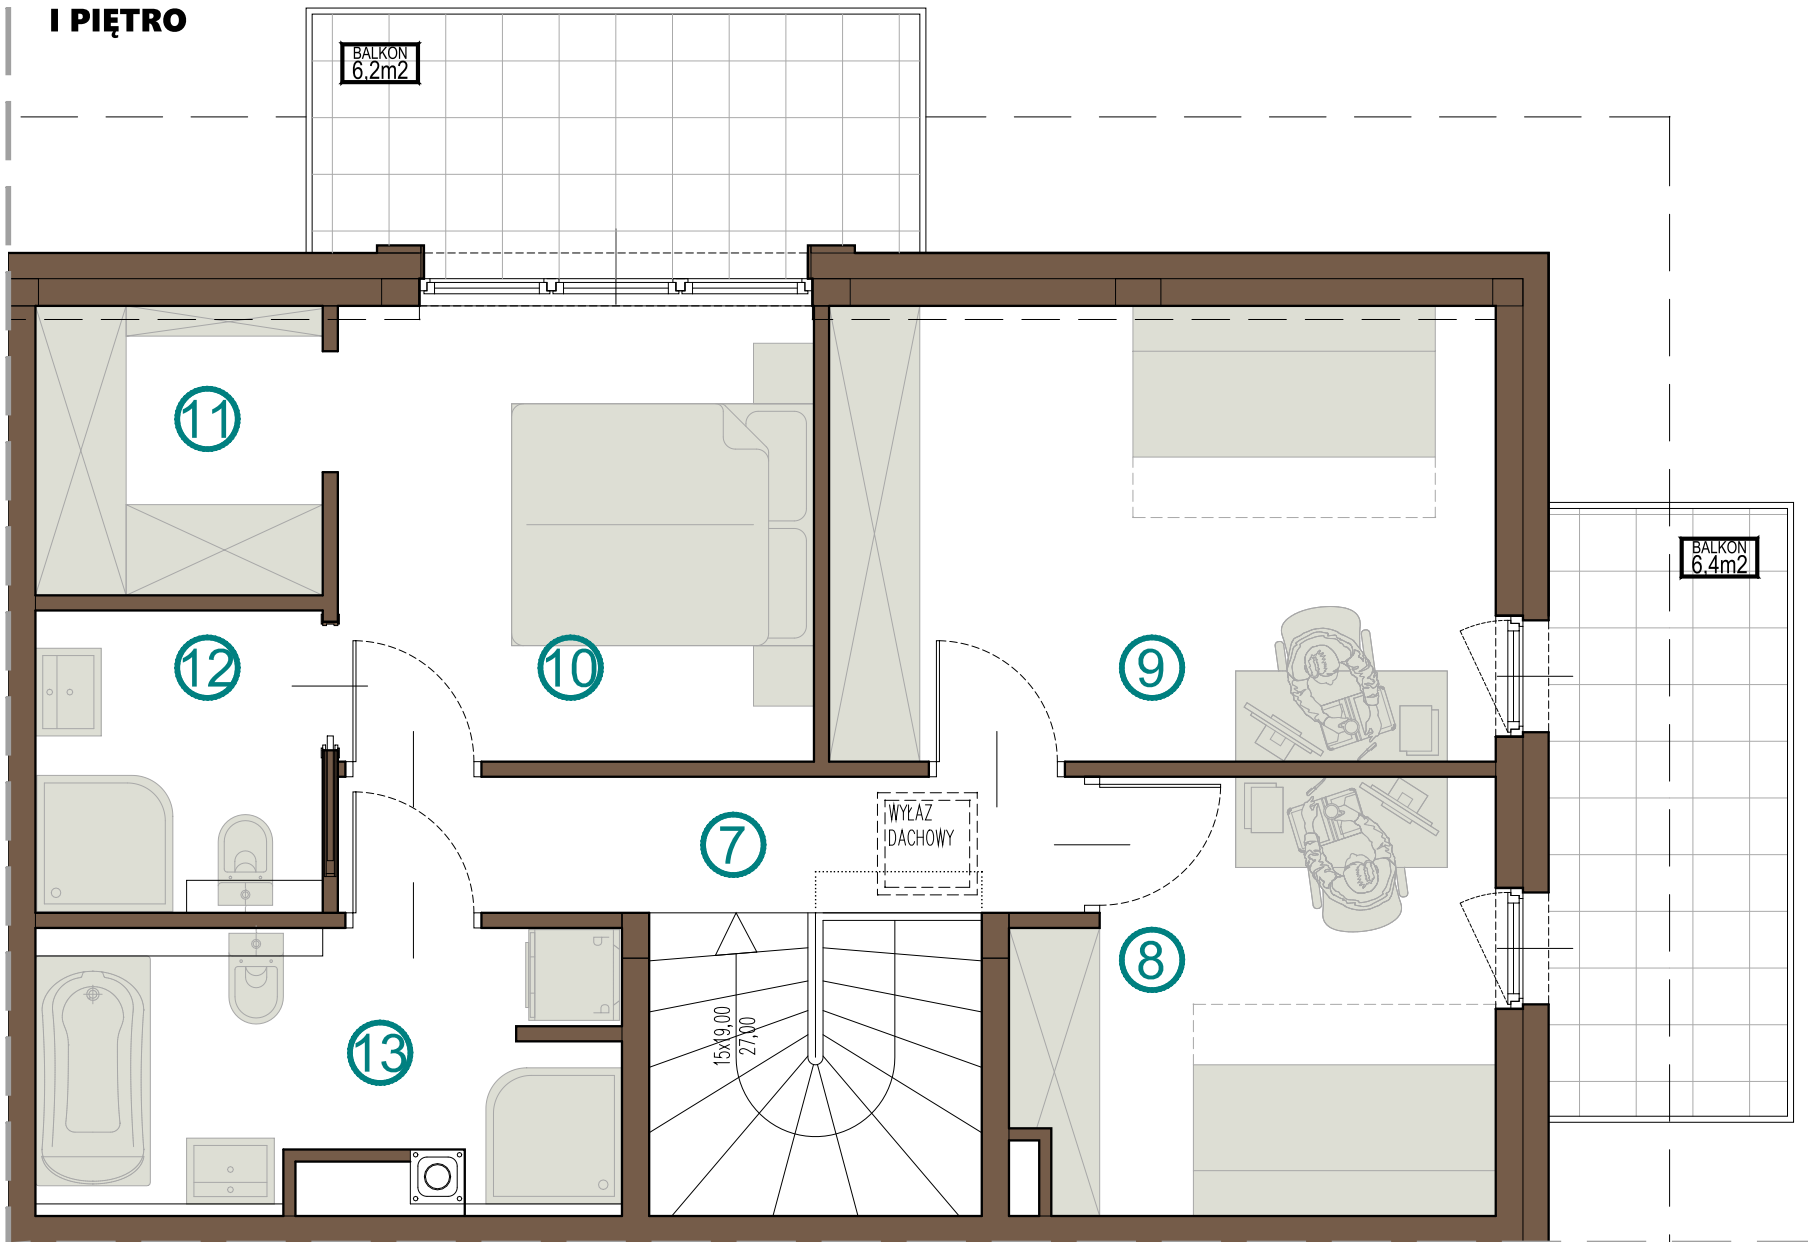


**LOKALIZACJA MIESZKANIA**  
RZUT PARTERU



**POWIERZCHNIA UŻYTKOWA** [m<sup>2</sup>]

PARTER		
NUMER	NAZWA POMIESZCZENIA	POW. [m <sup>2</sup> ]
1	PRZEDSIONEK	3,16
2	HOL	3,42
3	TOALETA	2,36
4	KLATKA SCHODOWA	4,61
5	GABINET	8,26
6	POKOJ DZIENNY	22,19
<b>SUMA</b>		<b>44</b>

I PIĘTRO		
NUMER	NAZWA POMIESZCZENIA	POW. [m <sup>2</sup> ]
7	KORYTARZ	4,29
8	SYPIALNIA	8,41
9	SYPIALNIA	11,4
10	SYPIALNIA	8,12
11	GARDEROBA	2,81
12	ŁAZIENKA	3,68
13	ŁAZIENKA	6,38
<b>SUMA</b>		<b>45,09</b>

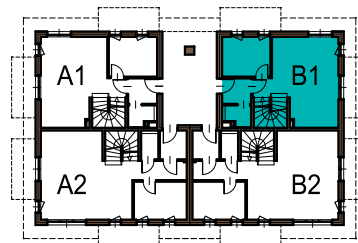

**MYŚLENICKA**

II ETAP  
MIESZKANIE B1  
PARTER  
I PIĘTRO

POWIERZCHNIE POMIESZCZEŃ NA PODSTAWIE PROJEKTU WYKONAWCZEGO, MOGĄ SIĘ RÓŻNIĆ OD STANU RZECZYWISTEGO.