




SCHEMAT PODZIAŁU OGRODKÓW WYMIARY W PRZYBLIŻENIU

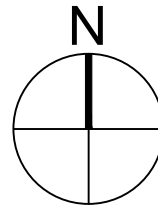

LEGENDA

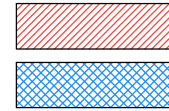

SCHEMAT PODZIAŁU OGRODKÓW KRAKÓW, UL. CECHOWA

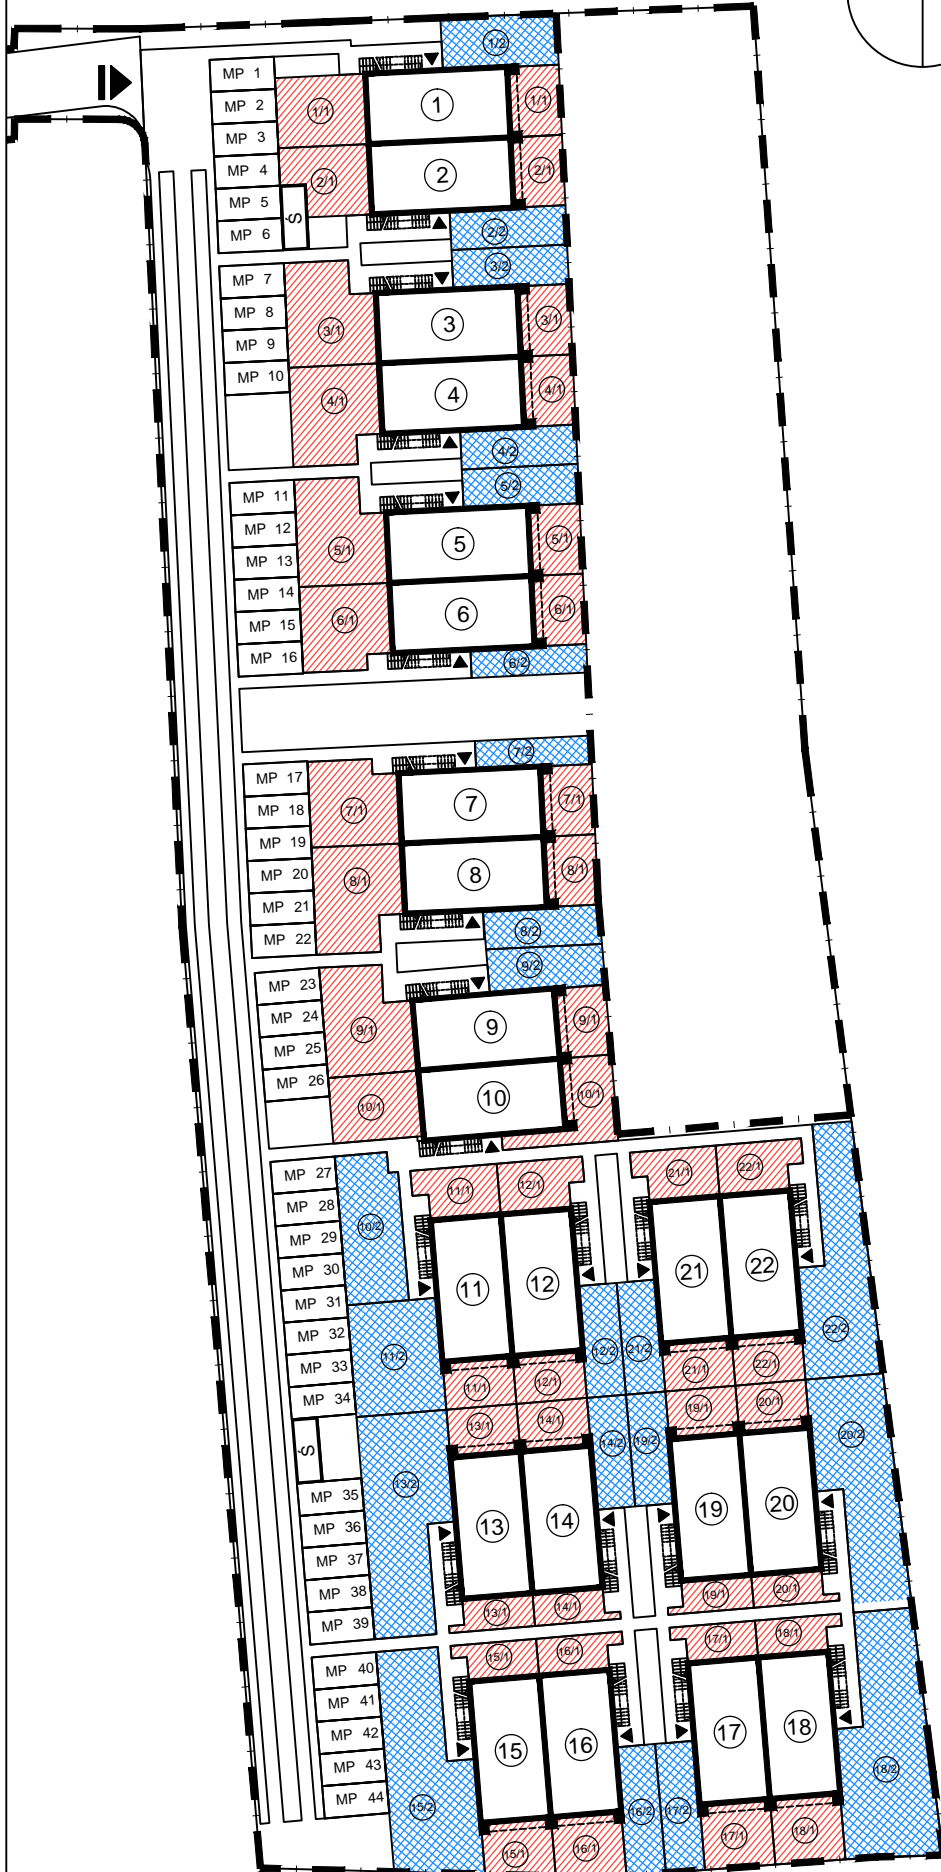

LISTA OGRODKÓW ZESTAWIENIE POWIERZCHNI		
NR	NAZWA	POWIERZCHNIA
BUDYNEK 1		
1.1	OGRÓD (PRZÓD)	38,15
1.1	OGRÓD (TYŁ)	21,31
1.2	OGRÓD	35,92
BUDYNEK 2		
2.1	OGRÓD (PRZÓD)	33,05
2.1	OGRÓD (TYŁ)	21,31
2.2	OGRÓD	27,35
BUDYNEK 3		
3.1	OGRÓD (PRZÓD)	51,39
3.1	OGRÓD (TYŁ)	21,31
3.2	OGRÓD	27,35
BUDYNEK 4		
4.1	OGRÓD (PRZÓD)	49,39
4.1	OGRÓD (TYŁ)	21,31
4.2	OGRÓD	27,35
BUDYNEK 5		
5.1	OGRÓD (PRZÓD)	52,39
5.1	OGRÓD (TYŁ)	21,31
5.2	OGRÓD	27,35
BUDYNEK 6		
6.1	OGRÓD (PRZÓD)	44,14
6.1	OGRÓD (TYŁ)	21,31
6.2	OGRÓD	19,72
BUDYNEK 7		
7.1	OGRÓD (PRZÓD)	44,14
7.1	OGRÓD (TYŁ)	21,31
7.2	OGRÓD	19,72
BUDYNEK 8		
8.1	OGRÓD (PRZÓD)	52,39
8.1	OGRÓD (TYŁ)	21,31
8.2	OGRÓD	27,36
BUDYNEK 9		
9.1	OGRÓD (PRZÓD)	52,65
9.1	OGRÓD (TYŁ)	21,31
9.2	OGRÓD	29,75
BUDYNEK 10		
10.1	OGRÓD (PRZÓD)	35,7
10.1	OGRÓD (TYŁ)	32,53
10.2	OGRÓD	54,27
BUDYNEK 11		
11.1	OGRÓD (PRZÓD)	23,92
11.1	OGRÓD (TYŁ)	19,76
11.2	OGRÓD	60,81
BUDYNEK 12		
12.1	OGRÓD (PRZÓD)	23,82
12.1	OGRÓD (TYŁ)	19,76
12.2	OGRÓD	26,49
BUDYNEK 13		
13/1	OGRÓD (PRZÓD)	14,58
13/1	OGRÓD (TYŁ)	19,76
13/2	OGRÓD	101,93
BUDYNEK 14		
14/1	OGRÓD (PRZÓD)	14,58
14/1	OGRÓD (TYŁ)	19,76
14/2	OGRÓD	26,49
BUDYNEK 15		
15/1	OGRÓD (PRZÓD)	16,76
15/1	OGRÓD (TYŁ)	22,84
15/2	OGRÓD	102,58
BUDYNEK 16		
16/1	OGRÓD (PRZÓD)	16,76
16/1	OGRÓD (TYŁ)	25,92
16/2	OGRÓD	30,47
BUDYNEK 17		
17/1	OGRÓD (PRZÓD)	16,75
17/1	OGRÓD (TYŁ)	27,2
17/2	OGRÓD	30,54
BUDYNEK 18		
18/1	OGRÓD (PRZÓD)	16,73
18/1	OGRÓD (TYŁ)	27,45
18/2	OGRÓD	117,44
BUDYNEK 19		
19/1	OGRÓD (PRZÓD)	14,58
19/1	OGRÓD (TYŁ)	19,76
19/2	OGRÓD	26,49
BUDYNEK 20		
20/1	OGRÓD (PRZÓD)	14,58
20/1	OGRÓD (TYŁ)	19,76
20/2	OGRÓD	95,48
BUDYNEK 21		
21/1	OGRÓD (PRZÓD)	23,82
21/1	OGRÓD (TYŁ)	19,76
21/2	OGRÓD	26,49
BUDYNEK 22		
22/1	OGRÓD (PRZÓD)	23,82
22/1	OGRÓD (TYŁ)	19,76
22/2	OGRÓD	86,16